


# ΕΦΗΜΕΡΙΣ ΤΗΣ ΚΥΒΕΡΝΗΣΕΩΣ

## ΤΗΣ ΕΛΛΗΝΙΚΗΣ ΔΗΜΟΚΡΑΤΙΑΣ

ΤΕΥΧΟΣ ΤΕΤΑΡΤΟ Αρ. Φύλλου 261

19 Μαρτίου 1993


## ΠΕΡΙΕΧΟΜΕΝΑ



## ΑΝΑΔΑΣΩΣΕΙΣ

### ΑΠΟΦΑΣΕΙΣ

Αριθ. 524 (1)

Κήρυξη αναδασωτέας έκτασης εκατό (100) στρεμμάτων στη θέση «Κατάκωλο» Κοινότητας Αγίας Βαρβάρας του Νομού Ιωαννίνων.

Ο ΝΟΜΑΡΧΗΣ ΙΩΑΝΝΙΝΩΝ

Έχοντας υπόψη:

1. Τις διατάξεις του Ν. 3200/55 «περί διοικητικής αποκέντρωσης, όπως τροποποιήθηκε και συμπληρώθηκε μεταγενέστερα με το Ν.Δ. 532/70.

2. Τις διατάξεις του Ν. 998/79 «περί προστασίας των Δασών και των δασικών εν γένει εκτάσεων της χώρας» και συγκεκριμένα: και ειδικότερα:

α) του άρθρου 41 παρ. 1, β) του άρθρου 38 παρ. 1.

3. Τις διαταγές του Υπουργείου Γεωργίας:

α) 160417/1180/8.7.80.

β)182447/3049/24.9.80.

4. Την με αριθ. ΕΣ. 18428/1.7.92 απόφαση του Νομάρχη Ιωαννίνων «περί ανάθεσης ασκήσεως αρμοδιοτήτων».

5. Την με ΔΥ/23.2.93 εισήγηση του Τεχν/γου Δασ/νίας Γεωργίου Καρβούνη υπαλλήλου του Δασαρχείου Κόνιτσας, με την οποία προτείνεται η κήρυξη ως αναδασωτέας, της αναφερομένης στο θέμα εκτάσεως, αποφασίζουμε:

Κηρύσσουμε αναδασωτέα με σκοπό να επανέλθει στην προτέρα της κατάσταση με φυσική αναγέννηση, την καταστραφείσα στις 8 Φεβρουαρίου 1993 από πυρκαγιά δημόσια έκταση με μορφή δάσους εμβαδού (100) στρεμμάτων που βρίσκεται στη θέση «Κατάκωλο» περιφέρειας Κοινότητας Αγίας Βαρβάρας Νομού Ιωαννίνων και και απεικονίζεται με συνθηματική παράσταση στο συνημμένο απόσπασμα χάρτη της περιοχής με κλίμακα 1:20.000, το οποίο αποτελεί αναπόσπαστο μέρος της παρούσας απόφασης και έχει όρια:

Ανατολικά: Με δημόσιο δάσος Αγίας Βαρβάρας.

Δυτικά: Με δημόσιο δάσος Αγίας Βαρβάρας.

Βόρεια: Με δημόσιο δάσος Αγίας Βαρβάρας.

Νότια: Με δημόσιο δάσος Αγίας Βαρβάρας.

Η απόφαση αυτή να δημοσιευθεί στην Εφημερίδα της Κυβερνήσεως.

Κόνιτσα, 25 Φεβρουαρίου 1993


Με εντολή Νομάρχη
Ο Δασάρχης
ΝΙΚΟΛΑΟΣ ΠΑΠΑΕΥΘΥΜΙΟΥ

ΝΟΜΑΡΧΙΑ ΙΩΑΝΝΙΝΩΝ
Δ/ΝΣΗ ΔΑΣΩΝ
ΔΑΣΑΡΧΕΙΟ ΚΟΝΙΤΣΑΣ

Ανήκει στην αριθμ. 524/25-2-93 απόφαση του κ. Δασάρχη Κόνιτσας

ΑΠΟΣΠΑΣΜΑ ΧΑΡΤΗ στο οποίο απεικονίζεται δημόσια έκταση με μορφή δάσους, στη θέση «Κατουνώλο», περιφέρειας κοινότητας Αγίας Βαρβάρας εμβαδού εκατό (100) στρεμ., που καταστράφηκε λόγω πυρκαϊάς την 8-2-1993 και κηρύσσεται αναδασωτέα

ΚΛΙΜΑΚΑ 1: 20.000

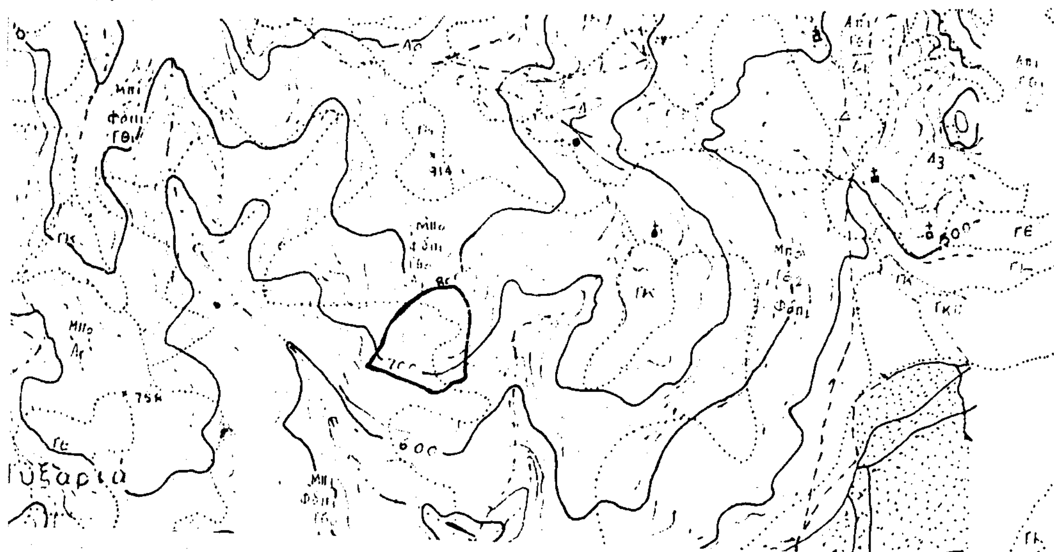

— όρια καείσης έκτασης

Κόνιτσα 25-2-1993
Ο Δασάρχης α.α.
Νικόλαος Παπαευθυμίου
Δασολόγος εισηγητής Α'

Κόνιτσα 25-2-93
Ο Συντάξας
Γ. Καρβούνης
Τεχν/γος Δασοπονίας
μ. σύμβαση

# ΠΟΛΕΟΔΟΜΙΑ

## ΑΠΟΦΑΣΕΙΣ

Αριθ. Οικ. Π-550 (2)

Κατάργηση του πεζοδρόμου μεταξύ του Ο.Τ. Γ-153 και Γ-154 του ρυμοτομικού σχεδίου Βλαχιώτη της Κοινότητας Βλαχιώτη του Νομού Λακωνίας.

Ο ΝΟΜΑΡΧΗΣ ΛΑΚΩΝΙΑΣ

Έχοντας υπόψη:

1. Τις διατάξεις:

α. Του Ν. 1032/80 «περί συστάσεως του Υπουργείου Χ.Ο.Π.».

β. Του Ν. 3200/55 «περί Διοικητικής Αποκεντρώσεως», όπως συμπληρώθηκε με το Ν. 3620/56.

γ. του Ν.Δ. 712/70 (εκτελεστικού του Ν.Δ. 532/70, «περί συμπληρώσεως των διατάξεων περί Διοικητικής Αποκεντρώσεως κ.λπ.»), όπως τροποποιήθηκε και συμπληρώθηκε με τα Β.Δ. 677/71 και 198/72.

δ. Του από 17.7.1923 Ν.Δ/τος «περί σχεδίων πόλεων κ.λπ.» και ειδικώτερα τα άρθρα 3 και 70.

2. Την Λ9/1-8/3 από 3.8.1971 κοινή εγκύκλιο των Πρωθυπουργού, Αντιπροέδρου και Υπουργού Εσωτερικών «περί οργανώσεως των Νομαρχιών».

3. Τις διατάξεις του Α.Ν. 314/1986 (ΦΕΚ 47Α'), όπως τροποποιήθηκαν και συμπληρώθηκαν με το υπ' αριθ. 1018/79 Ν.Δ/γμα (ΦΕΚ 220Α') και με την παρ. 3 του άρθρου 54 του Ν. 1577/85 (ΦΕΚ 210 τ.Α').

4. Τις διατάξεις του υπ' αριθ. 183/86 Π.Δ/τος (ΦΕΚ 70 τ.Α').

5. Τις διατάξεις του Ν. 1577/85 (ΦΕΚ 210 τ.Α'), όπως τροποποιήθηκε με τον Ν. 1772/88 (ΦΕΚ 91 τ.Α').

6. Το Π.Δ/γμα 13.6.86 (ΦΕΚ 823/86 τ.Α') με το οποίο εγκρίθηκε πολεοδομική μελέτη του οικισμού Βλαχιώτη της Κοινότητας Βλαχιώτη του Νομού Λακωνίας.

7. Το υπ' αριθ. Π-4752/13.1.92 έγγραφό μας προς την Κοινότητα Βλαχιώτη.

8. Την υπ' αριθ. 18/92 απόφαση του Κοινοτικού Συμβουλίου της Κοινότητας Βλαχιώτη του Νομού Λακωνίας.

9. Το υπ' αριθμόν 1ο Πρακτικό Συνεδρίασης του Συμβουλίου Χ.Ο.Π. του Νομού Λακωνίας της 12.2.93 (θέμα 5ο), αποφασίζουμε:

Τροποποιούμε το ρυμοτομικό σχέδιο Βλαχιώτη της Κοινότητας Βλαχιώτη του Νομού Λακωνίας και ειδικότερα καταργούμε τον προβλεπόμενο πεζόδρομο μεταξύ των Ο.Τ. Γ-153 και Γ-154 και αριθμούμε το Ο.Τ. που προκύπτει από την συνένωση των δύο τετραγώνων σαν Γ-153.

Τα πιό πάνω φαίνονται με πράσινη και ερυθρά μελάνη στο μι κλίμακα 1:500 Τοπογραφικό - ρυμοτομικό διάγραμμα που υπογράφεται από τον Τοπογράφο Μηχναικό Αλέξανδρο Βελισσάριο.


Κάλυψη Δαπάνης: Από τις διατάξεις της απόφασης αυτής προκαλείται δαπάνη σε βάρος του προϋπολογισμού της Κοινότητας Βλαχιώτη, το ύψος της οποίας δεν μπορεί να προσδιορισθεί.

Η απόφασή μας και το συνοδεύον αυτή τοπογραφικό - ρυμοτομικό διάγραμμα να δημοσιευθούν στην Εφημερίδα της Κυβερνήσεως.

Σπάρτη, 23 Φεβρουαρίου 1993

Ο Νομάρχης

ΦΩΤΙΟΣ ΦΑΛΙΑΓΚΑΣ

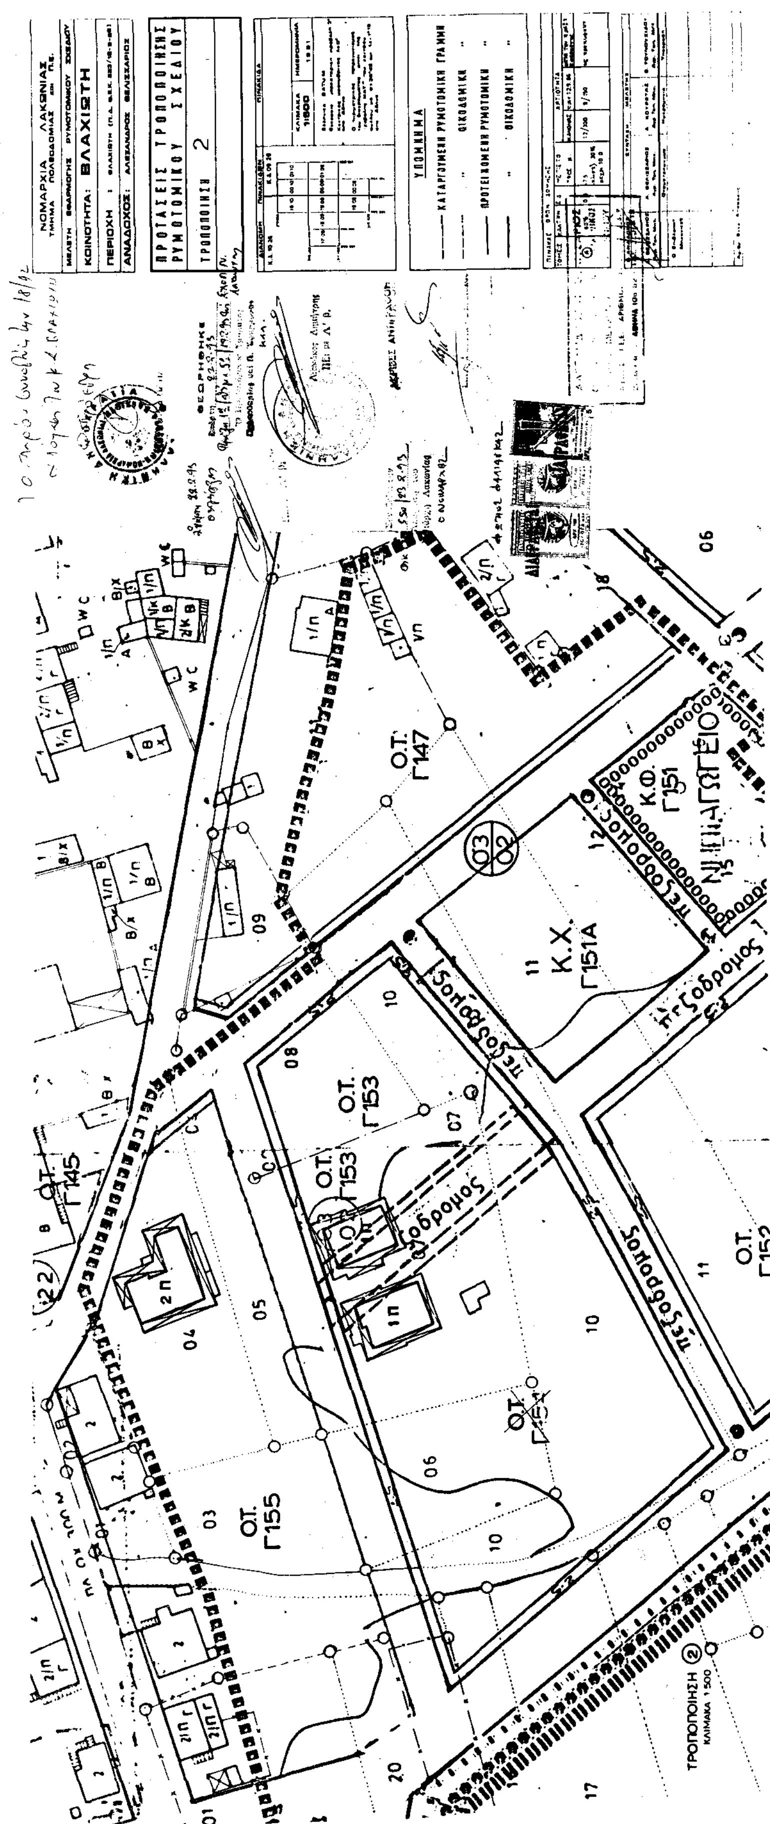
ΝΟΜΑΡΧΙΑ ΛΑΚΩΝΙΑΣ
ΚΟΙΝΟΤΗΤΑ: ΒΛΑΧΙΩΤΗ
ΠΡΟΤΑΣΕΙΣ ΤΡΟΠΟΠΟΙΗΣΗΣ ΡΥΜΟΤΟΜΙΚΟΥ ΣΧΕΔΙΟΥ
ΤΡΟΠΟΠΟΙΗΣΗ 2
ΥΠΟΜΝΗΜΑ
ΚΑΤΑΡΓΟΥΜΕΝΗ ΡΥΜΟΤΟΜΙΚΗ ΓΡΑΜΜΗ
ΟΙΚΟΔΟΜΙΚΗ
ΠΡΟΤΕΙΝΟΜΕΝΗ ΡΥΜΟΤΟΜΙΚΗ
ΟΙΚΟΔΟΜΙΚΗ
Ο.Τ. Γ145
Ο.Τ. Γ147
Ο.Τ. Γ153
Ο.Τ. Γ155
Κ.Χ. Γ151Α
Κ.Φ. Γ151
ΝΗΠΙΑΓΩΓΕΙΟ
πεζόδρομος
ΤΡΟΠΟΠΟΙΗΣΗ 2
ΚΛΙΜΑΚΑ 1:500

Αριθ. Οικ. Π-551 (3)

Τροποποίηση του ρυμοτομικού σχεδίου Βλαχιώτη της Κοινότητας Βλαχιώτη του Νομού Λακωνίας στο Ο.Τ. Γ-65.

Ο ΝΟΜΑΡΧΗΣ ΛΑΚΩΝΙΑΣ

Έχοντας υπόψη:

1. Τις διατάξεις: α. Του Ν. 1032/80 «περί συστάσεως του Υπουργείου Χ.Ο.Π.».

β. Του Ν. 3200/55 «περί Διοικητικής Αποκεντρώσεως», όπως συμπληρώθηκε με το Ν. 3620/56.

γ. του Ν.Δ. 712/70 (εκτελεστικού του Ν.Δ. 532/70, «περί συμπληρώσεως των διατάξεων περί Διοικητικής Αποκεντρώσεως κ.λπ.»), όπως τροποποιήθηκε και συμπληρώθηκε με τα Β.Δ. 677/71 και 198/72.

δ. Του από 17.7.1923 Ν.Δ/τος «περί σχεδίων πόλεων κ.λπ.» και ειδικώτερα τα άρθρα 3 και 70.

2. Την Λ9/1-8/3 από 3.8.1971 κοινή εγκύκλιο των Πρωθυπουργού, Αντιπροέδρου και Υπουργού Εσωτερικών «περί οργανώσεως των Νομαρχιών».

3. Τις διατάξεις του Α.Ν. 314/1986 (ΦΕΚ 47Α'), όπως τροποποιήθηκαν και συμπληρώθηκαν με το υπ' αριθ. 1018/79 Ν.Δ/γμα (ΦΕΚ 220Α') και με την παρ. 3 του άρθρου 54 του Ν. 1577/85 (ΦΕΚ 210 τ.Α').

4. Τις διατάξεις του υπ' αριθ. 183/86 Π.Δ/τος (ΦΕΚ 70 τ.Α').

5. Τις διατάξεις του Ν. 1577/85 (ΦΕΚ 210 τ.Α'), όπως τροποποιήθηκε με τον Ν. 1772/88 (ΦΕΚ 91 τ.Α').

6. Το Π.Δ/γμα 13.6.86 (ΦΕΚ 823/86 τ.Α') με το οποίο εγκρίθηκε πολεοδομική μελέτη του οικισμού Βλαχιώτη της Κοινότητας Βλαχιώτη του Νομού Λακωνίας.

7. Το υπ' αριθ. Π-4752/13.1.92 έγγραφό μας προς την Κοινότητα Βλαχιώτη.

8. Την υπ' αριθ. 20/92 απόφαση του Κοινοτικού Συμβουλίου της Κοινότητας Βλαχιώτη του Νομού Λακωνίας.

9. Το υπ' αριθμόν 1ο Πρακτικό Συνεδρίασης του Συμβουλίου Χ.Ο.Π. του Νομού Λακωνίας της 12.2.93 (θέμα 6ο), αποφασίζουμε:

Τροποποιούμε το ρυμοτομικό σχέδιο Βλαχιώτη της Κοινότητας Βλαχιώτη του Νομού Λακωνίας στο Ο.Τ. Γ-65 που χαρακτιρίζεται σαν «Χώρος Δημοτικού Σχολείου» στο δυτικό τμήμα του οικοδομικού τετραγώνου με την στροφή της ρυμοτομικής γραμμής σε τμήμα αυτής, ώστε να μην ρυμοτομείται το Δημοτικό Σχολείο.

Τα πιό πάνω φαίνονται με πράσινη μελάνη στο με κλίμακα 1:500 Τοπογραφικό - ρυμοτομικό διάγραμμα που υπογράφεται από τον Τοπογράφο Μηχανικό Αλέξανδρο Βελισσάριο και συνοδεύει την παρούσα.

Κάλυψη Δαπάνης: Από τις διατάξεις της απόφασης αυτής προκαλείται δαπάνη σε βάρος του προϋπολογισμού της Κοινότητας Βλαχιώτη, το ύψος της οποίας δεν μπορεί να προσδιορισθεί.

Η απόφασή μας και το συνοδεύον αυτή τοπογραφικό - ρυμοτομικό διάγραμμα να δημοσιευθούν στην Εφημερίδα της Κυβερνήσεως.

Σπάρτη, 23 Φεβρουαρίου 1993

Ο Νομάρχης

ΦΩΤΙΟΣ ΦΑΛΙΑΓΚΑΣ

ΝΟΜΑΡΧΙΑ ΛΑΚΩΝΙΑΣ

ΚΟΙΝΟΤΗΤΑ: ΒΛΑΧΙΩΤΗ

ΠΡΟΤΑΣΕΙΣ ΤΡΟΠΟΠΟΙΗΣΗΣ ΡΥΜΟΤΟΜΙΚΟΥ ΣΧΕΔΙΟΥ

ΤΡΟΠΟΠΟΙΗΣΗ 4

ΚΛΙΜΑΚΑ 1:500

ΥΠΟΜΝΗΜΑ

ΚΑΤΑΡΓΟΥΜΕΝΗ ΡΥΜΟΤΟΜΙΚΗ ΓΡΑΜΜΗ

ΟΙΚΟΔΟΜΙΚΗ

ΠΡΟΤΕΙΝΟΜΕΝΗ ΡΥΜΟΤΟΜΙΚΗ

ΟΙΚΟΔΟΜΙΚΗ

ΧΩΡΟΣ ΔΗΜΟΤΙΚΟΥ ΣΧΟΛΕΙΟΥ

Ο.Τ. Γ65

Ο.Τ. Γ66

Ο.Τ. Γ67

Ο.Τ. Γ44

Ο.Τ. Γ41

Ο.Τ. Γ35

Κ.Χ. Γ69

ΠΕΖΟΔΡΟΜΟΣ

ΤΡΟΠΟΠΟΙΗΣΗ 4

Αριθ. Οικ. Π-552 (4)

Τροποποίηση του πεζοδρόμου μεταξύ των Ο.Τ. Γ-45 και Γ-64 του ρυμοτομικού σχεδίου Βλαχιώτη της Κοινότητας Βλαχιώτη του Νομού Λακωνίας.

Ο ΝΟΜΑΡΧΗΣ ΛΑΚΩΝΙΑΣ

Έχοντας υπόψη:

1. Τις διατάξεις:

α. Του Ν. 1032/80 «περί συστάσεως του Υπουργείου Χ.Ο.Π.».

β. Του Ν. 3200/55 «περί Διοικητικής Αποκεντρώσεως», όπως συμπληρώθηκε με το Ν. 3620/56.

γ. του Ν.Δ. 712/70 (εκτελεστικού του Ν.Δ. 532/70, «περί συμπληρώσεως των διατάξεων περί Διοικητικής Αποκεντρώσεως κ.λπ.»), όπως τροποποιήθηκε και συμπληρώθηκε με τα Β.Δ. 677/71 και 198/72.

δ. Του από 17.7.1923 Ν.Δ/τος «περί σχεδίων πόλεων κ.λπ.» και ειδικώτερα τα άρθρα 3 και 70.

2. Την Λ9/1-8/3 από 3.8.1971 κοινή εγκύκλιο των Πρωθυπουργού, Αντιπροέδρου και Υπουργού Εσωτερικών «περί οργανώσεως των Νομαρχιών».

3. Τις διατάξεις του Α.Ν. 314/1986 (ΦΕΚ 47Α'), όπως τροποποιήθηκαν και συμπληρώθηκαν με το υπ' αριθ. 1018/79 Ν.Δ/γμα (ΦΕΚ 220Α') και με την παρ. 3 του άρθρου 54 του Ν. 1577/85 (ΦΕΚ 210 τ.Α').

4. Τις διατάξεις του υπ' αριθ. 183/86 Π.Δ/τος (ΦΕΚ 70 τ.Α').

5. Τις διατάξεις του Ν. 1577/85 (ΦΕΚ 210 τ.Α'), όπως τροποποιήθηκε με τον Ν. 1772/88 (ΦΕΚ 91 τ.Α').

6. Το Π.Δ/γμα 13.6.86 (ΦΕΚ 823/86 τ.Α'), με το οποίο εγκρίθηκε πολεοδομική μελέτη του οικισμού Βλαχιώτη της Κοινότητας Βλαχιώτη του Νομού Λακωνίας.

7. Το υπ' αριθ. Π-4752/13.1.92 έγγραφό μας προς την Κοινότητα Βλαχιώτη.

8. Τις υπ' αριθ. 21/92 και 66/92 αποφάσεις του Κοινοτικού Συμβουλίου της Κοινότητας Βλαχιώτη του Νομού Λακωνίας.

9. Το υπ' αριθμόν 1ο Πρακτικό Συνεδρίασης του Συμβουλίου Χ.Ο.Π. του Νομού Λακωνίας της 12.2.93 (θέμα 4ο), αποφασίζουμε:

Τροποποιούμε το ρυμοτομικό σχέδιο Βλαχιώτη της Κοινότητας Βλαχιώτη του Νομού Λακωνίας στα Ο.Τ. Γ-45 και Γ-64, και ειδικώτερα μετατοπίζουμε τον πεζόδρομο μεταξύ των ΟΤ Γ-45 ΥΜ Γ-64 καθορίζουμε το πλάτος αυτού σε τρία (3) μέτρα και επιβάλλουμε προκήπιο (πρασιά) 2,50 μέτρα στο Ο.Τ. Γ-64 και στην πλευρά αυτού που ευρίσκεται έναντι του Ο.Τ. Γ-45.

Τα πιό πάνω φαίνονται με ερυθρά και πράσινη μελάνη στο με κλίμακα 1:500 Τοπογραφικό - ρυμοτομικό διάγραμμα που υπογράφεται από τον Τοπογράφο Μηχανικό Αλέξανδρο Βελισσάριο και συνοδεύει την παρούσα.

Κάλυψη Δαπάνης: Από τις διατάξεις της απόφασης αυτής προκαλείται δαπάνη σε βάρος του προϋπολογισμού της Κοινότητας Βλαχιώτη, το ύψος της οποίας δεν μπορεί να προσδιορισθεί.

Η απόφασή μας και το συνοδεύον αυτή τοπογραφικό - ρυμοτομικό διάγραμμα να δημοσιευθούν στην Εφημερίδα της Κυβερνήσεως.

Σπάρτη, 23 Φεβρουαρίου 1993

Ο Νομάρχης

ΦΩΤΙΟΣ ΦΑΛΙΑΓΚΑΣ